

Y = 4509325.00  
 X = 5305750.00

Y = 4509350.00  
 X = 5305750.00


Y = 4509375.00  
 X = 5305750.00

Y = 4509425.00  
 X = 5305750.00

Y = 4509450.00  
 X = 5305700.00

Überarbeitung der Vorentwürfe  
 nach Besprechung vom 26. Nov. 2014

	nur Dorfladen	mit Anbau Feuerwehrhaus	frei stehendes Feuerwehrhaus
Dorfladen	197 m <sup>2</sup>		
Feuerwehr		220 m <sup>2</sup>	194 m <sup>2</sup>
Arzt	197 m <sup>2</sup>		
Erschließung	90 m <sup>2</sup>		
Wohnen	197 m <sup>2</sup>		
Erweiterung Wo.		220 m <sup>2</sup>	
Keller / Speicher	197 m <sup>2</sup>		
<b>BGF</b>	<b>878 m<sup>2</sup></b>	<b>440 m<sup>2</sup></b>	<b>194 m<sup>2</sup></b>

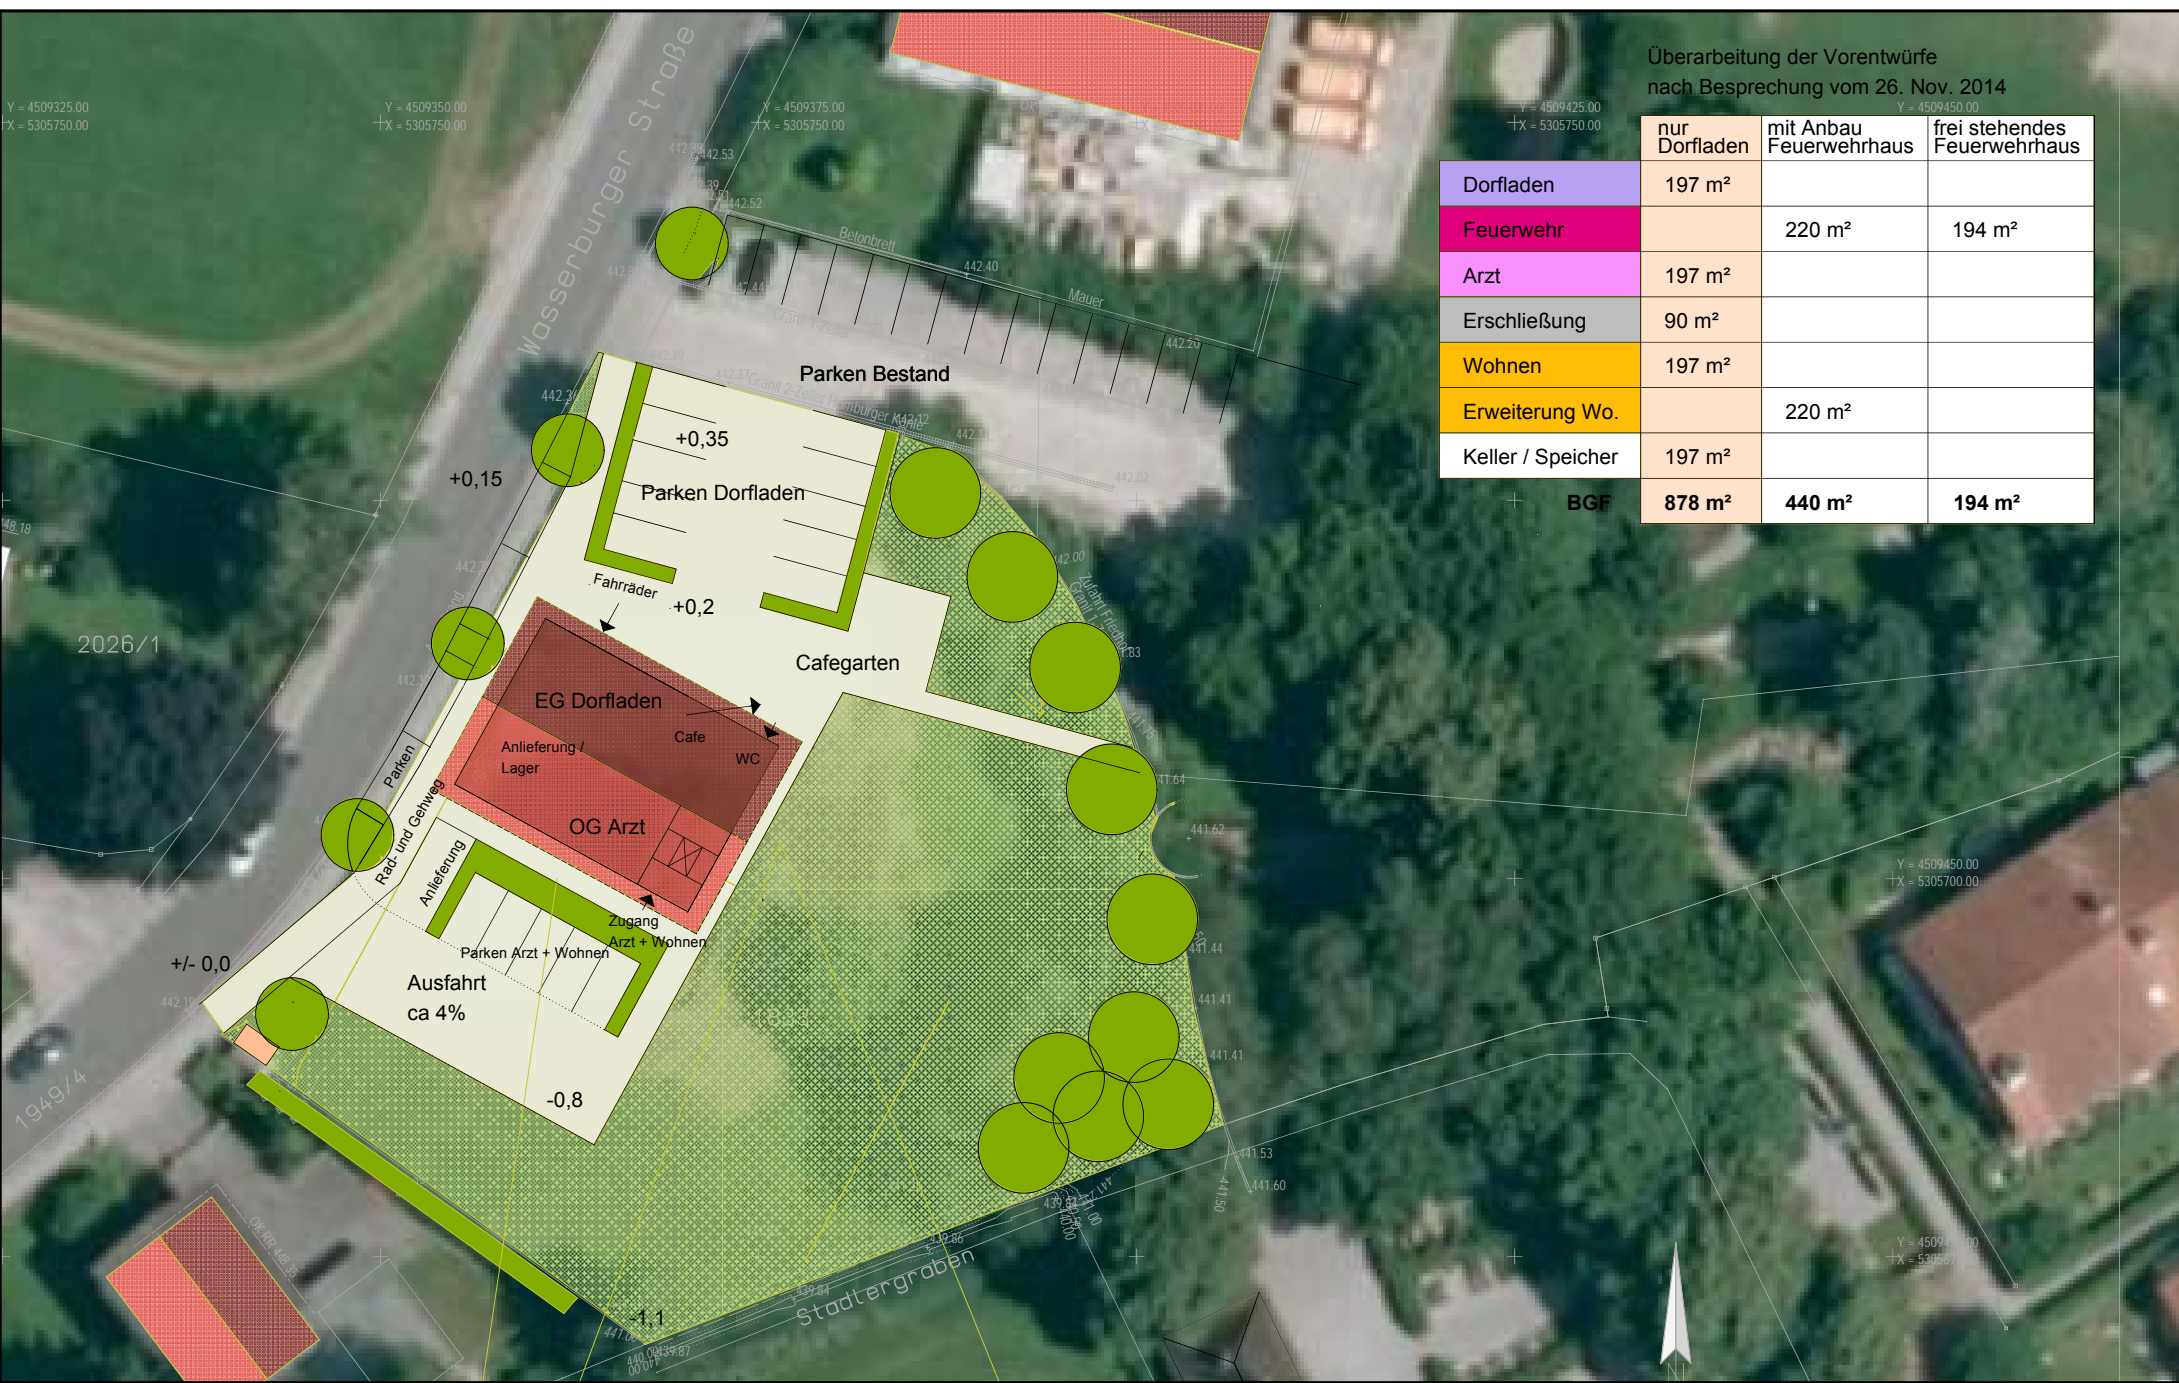

Pfaffenhofen, Dorfladen  
 Überarbeitung | Bauabschnitt 1 | Dorfladen - Arzt - Wohnen | M 1 : 500.00  
 04.12.2014 HeHu

**KRÖFF**  
 ARCHITEKTEN · DIPLOMINGENIEURE

HEISERERPLATZ 14  
 83512 WASSERBURG  
 FON 08071 - 924100  
 FAX 08071 - 924101  
 EMAIL arkws@web.de  
 www.kroeffarchitekten.de